


2층

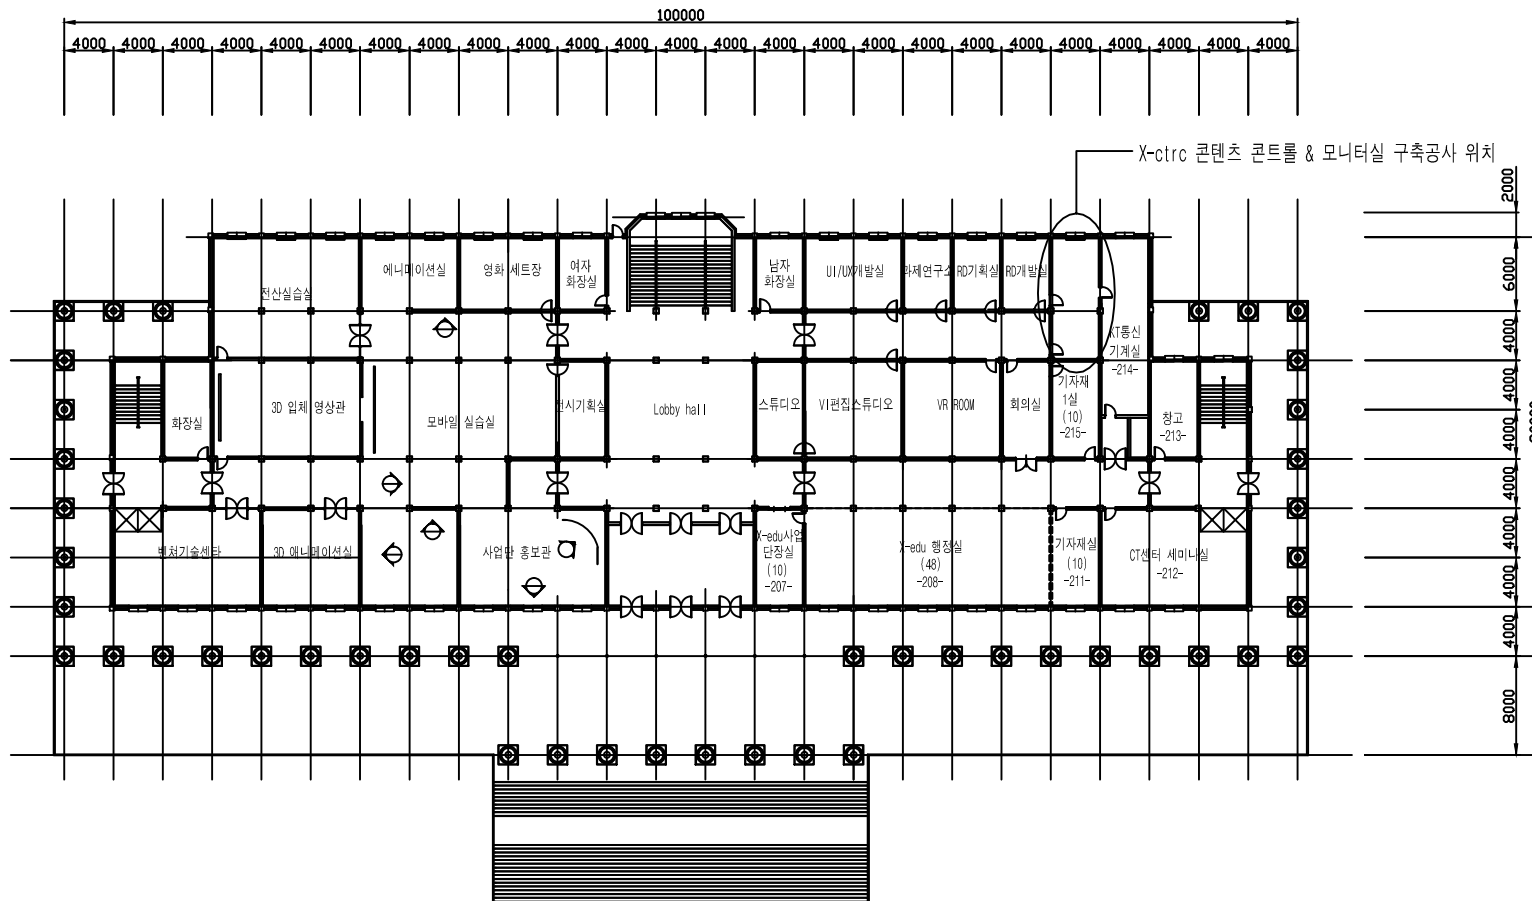

X-ctrc 콘텐츠 콘트롤 & 모니터실 구축공사